

COMMUNE DE MOUMOUR


Zonage d'assainissement

DOSSIER D'ENQUÊTE PUBLIQUE

4

ZONAGE D'ASSAINISSEMENT

Carte du zonage d'assainissement collectif de la commune de Mournour

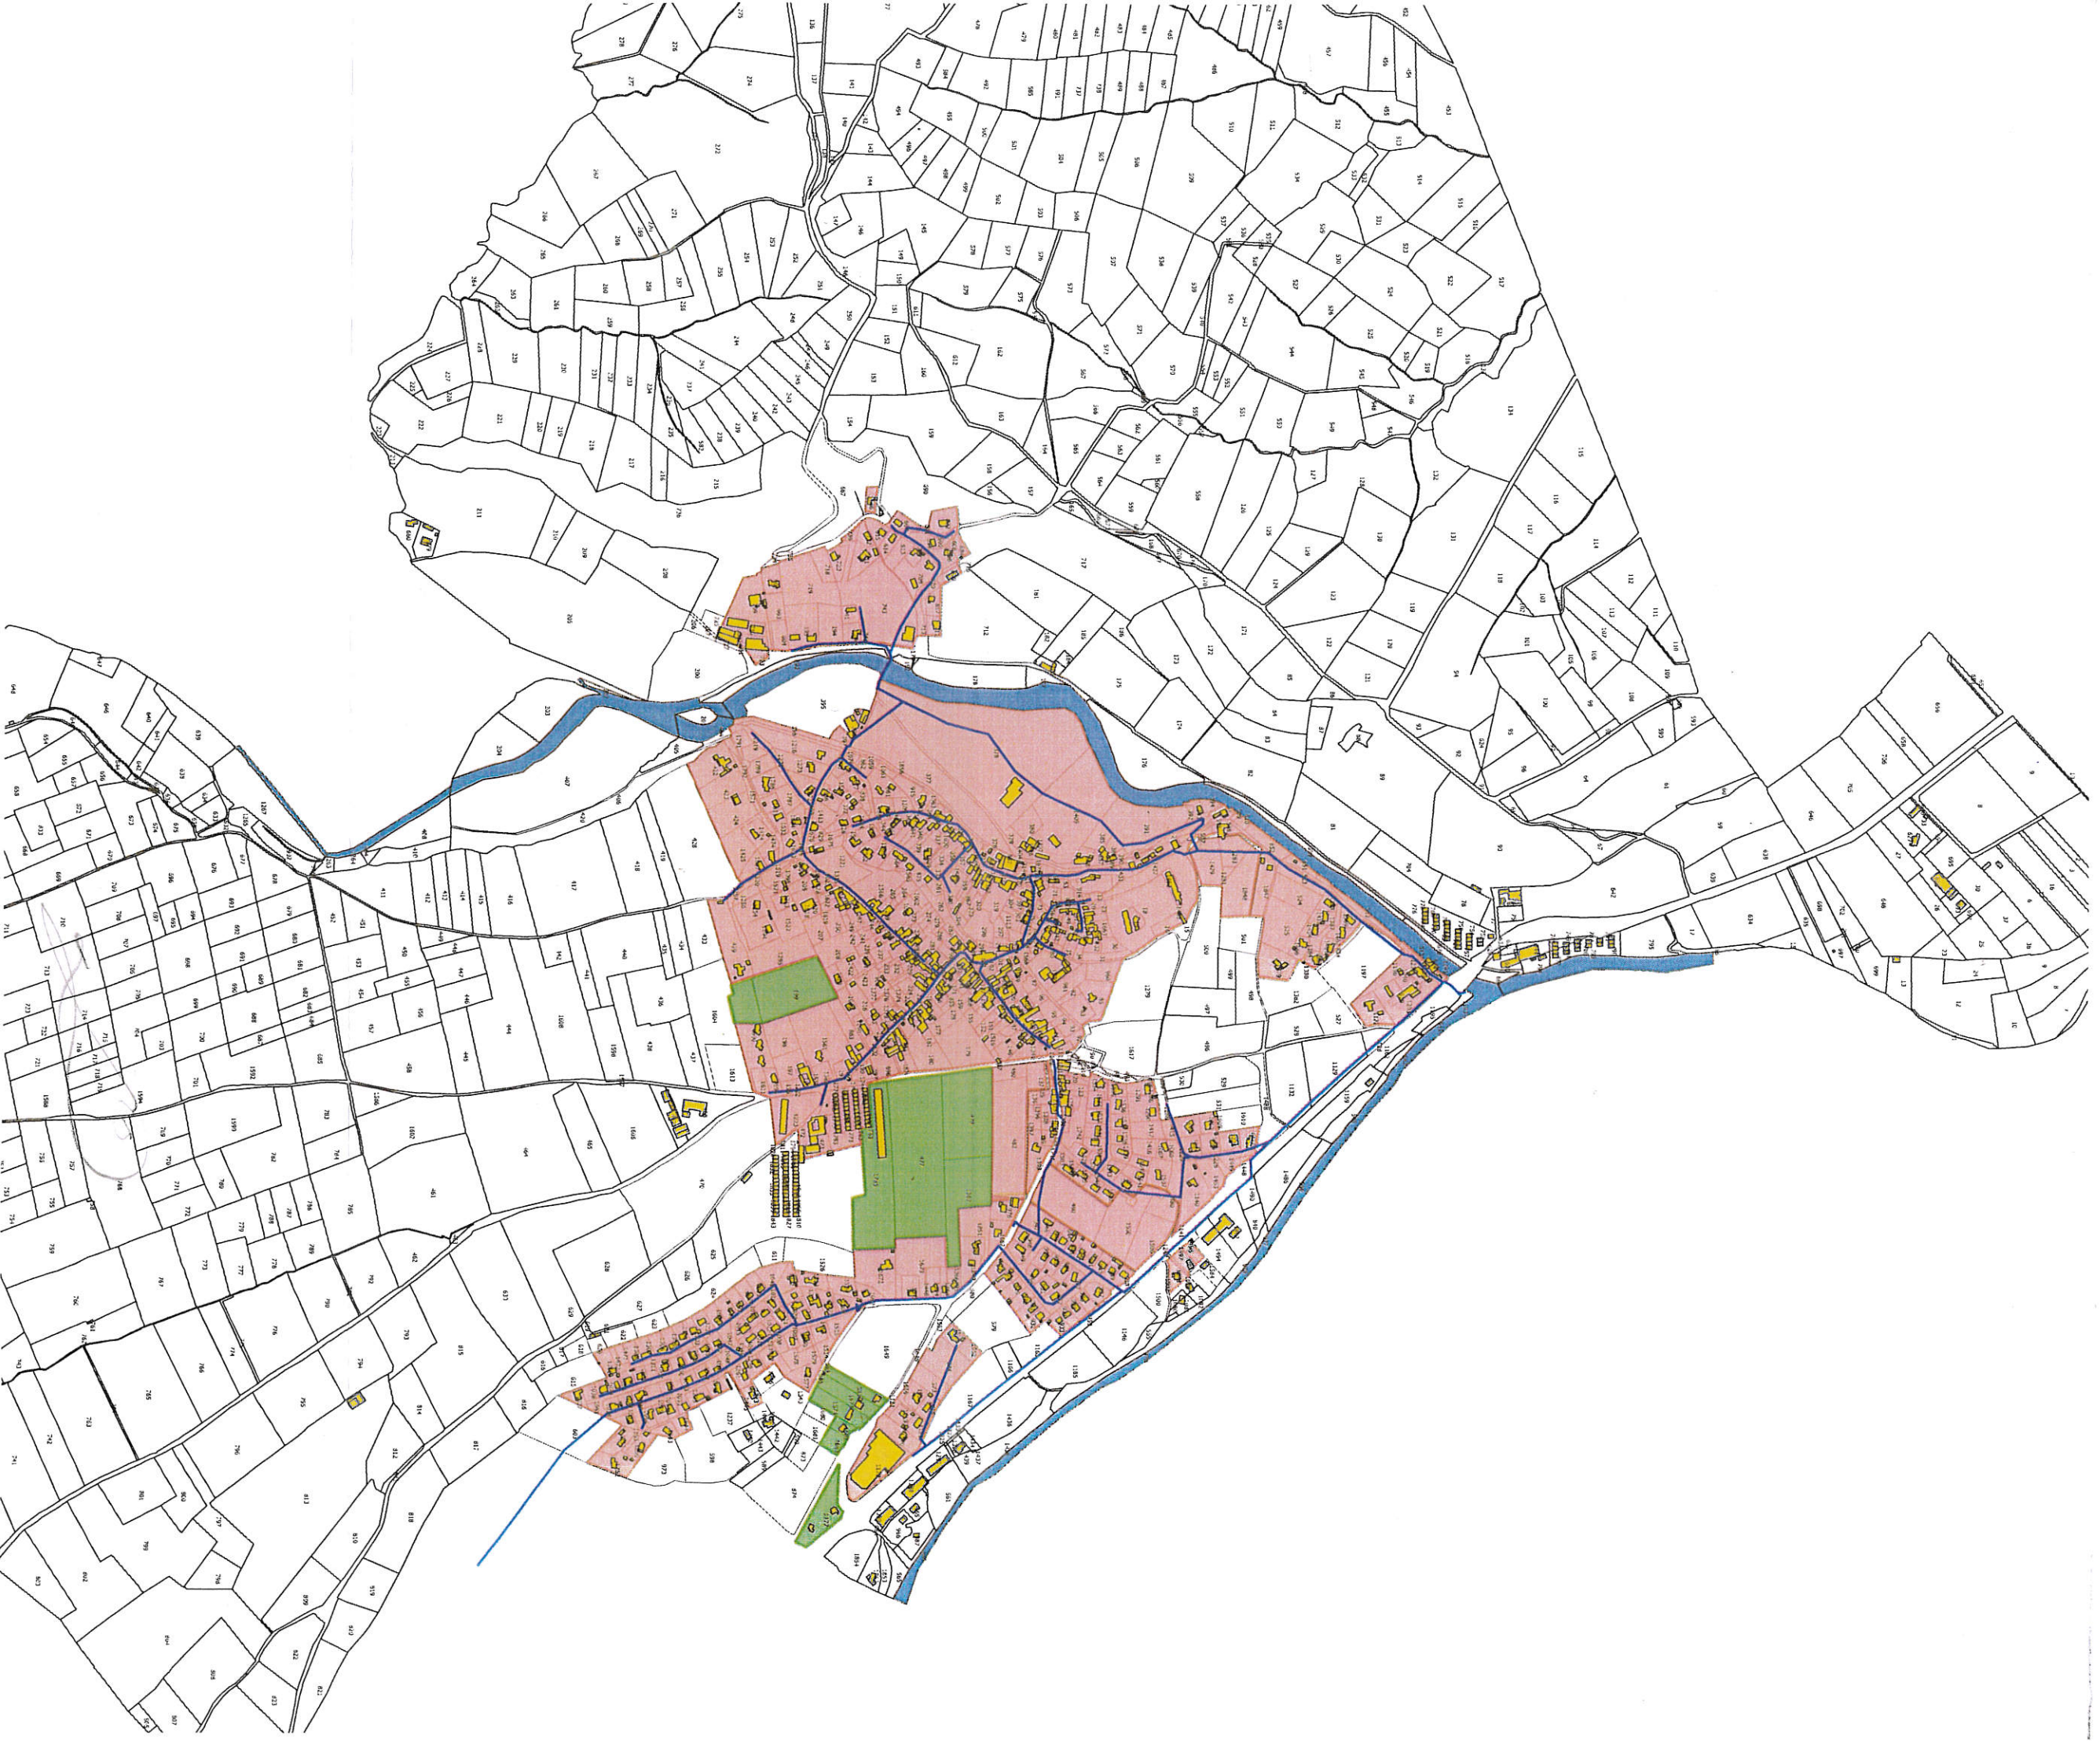

Légende

 Parcelles raccordées au réseau d'assainissement collectif

 Parcelles raccordables à des extensions futures du réseau d'assainissement collectif

 Nota : Les parcelles en blanc sont soumises à l'assainissement individuel